
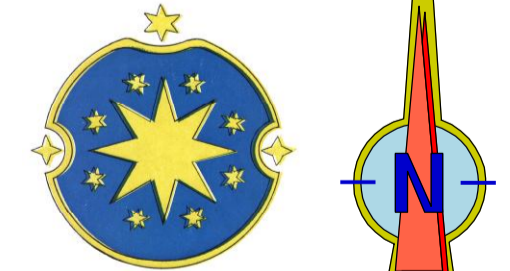


ÚZEMNÍ PLÁN MĚSTA ŠTÍTY - *Změna č.1*

LEGENDA - Výkres základního členění území *Změna č. 1*

- Stávající Návň
Hranice katastrálního území
- Hranice zastavěného území
- Hranice zastavěné plochy
- Hranice zastavěné plochy vytvořené změnou č.1
- Lokality p.č. 222/3 v k.ú. Chrov - malá vodní nádrž
- Lokality p.č. 786, 825 (ZE 813), 770, 759/1, 733, 722/3, p.č. 725/1/1, 1205/2, 149, 150, 158, 1146 vše v k.ú. Heroltice u Štítý s výskytem pramenů, vrů a studen označené ochranným pásmem
- Lokality p.č. 263, 262, 261, 265, 266, 84, 83, 82 - pro zemědělské využití
- Lokality p.č. 531/6 - rozšíření výrobní zóny
- zařadí do zastavěné plochy p.č. st. 766, 787
- změna funkční plochy - obytná zóna p.č. 2235, p.č.st. 772

Klad mapových listů

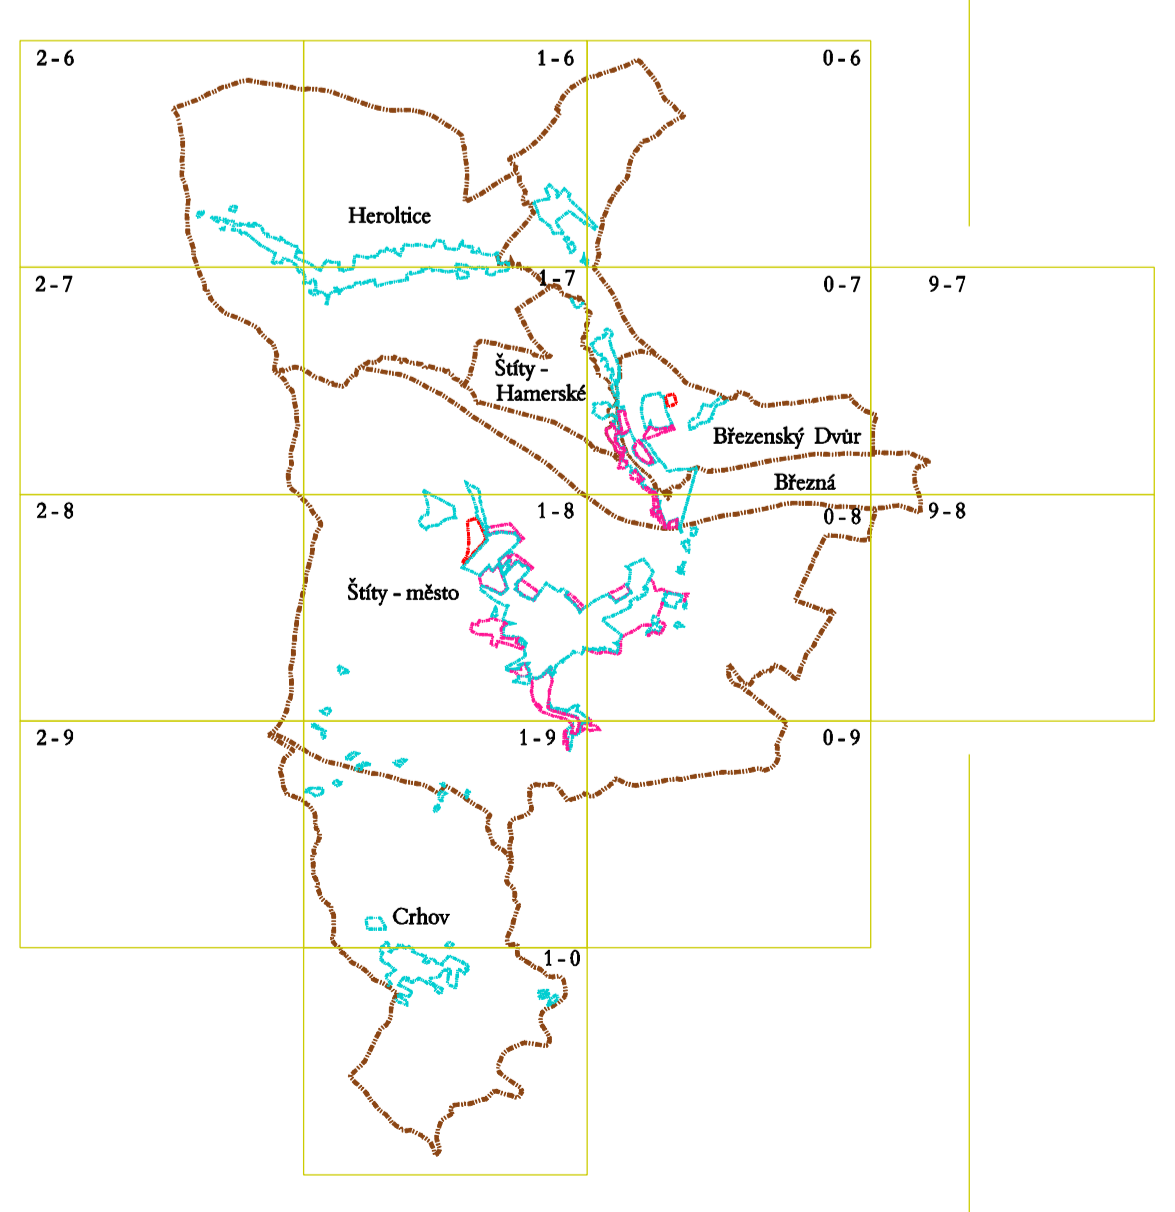

STAVOPROJEKT ŠUMPERK spol. s r. o.
 Lázeňská 56, 787 01 Šumperk
 IČ: 420583 263 III
 tel: +420 583 25 833

ÚZEMNÍ PLÁN MĚSTA ŠTÍTY

2.1a - (C) Výkres základního členění území *Změna č. 1*

Měřítko: 1 : 10 000
 Vypracoval: Ing. arch. Jiří Valert, Ing. arch. Alois Haltmar
 Digitální zprac.: L. Driemerová
 Datum: X/2011
 Zakázkové číslo: 01 - 1043/001