


BRNÍČKO

ÚZEMNÍ PLÁN

ŠIRŠÍ ÚZEMNÍ VZTAHY

MĚŘITKO 1 : 50 000

ZMĚNA č.1

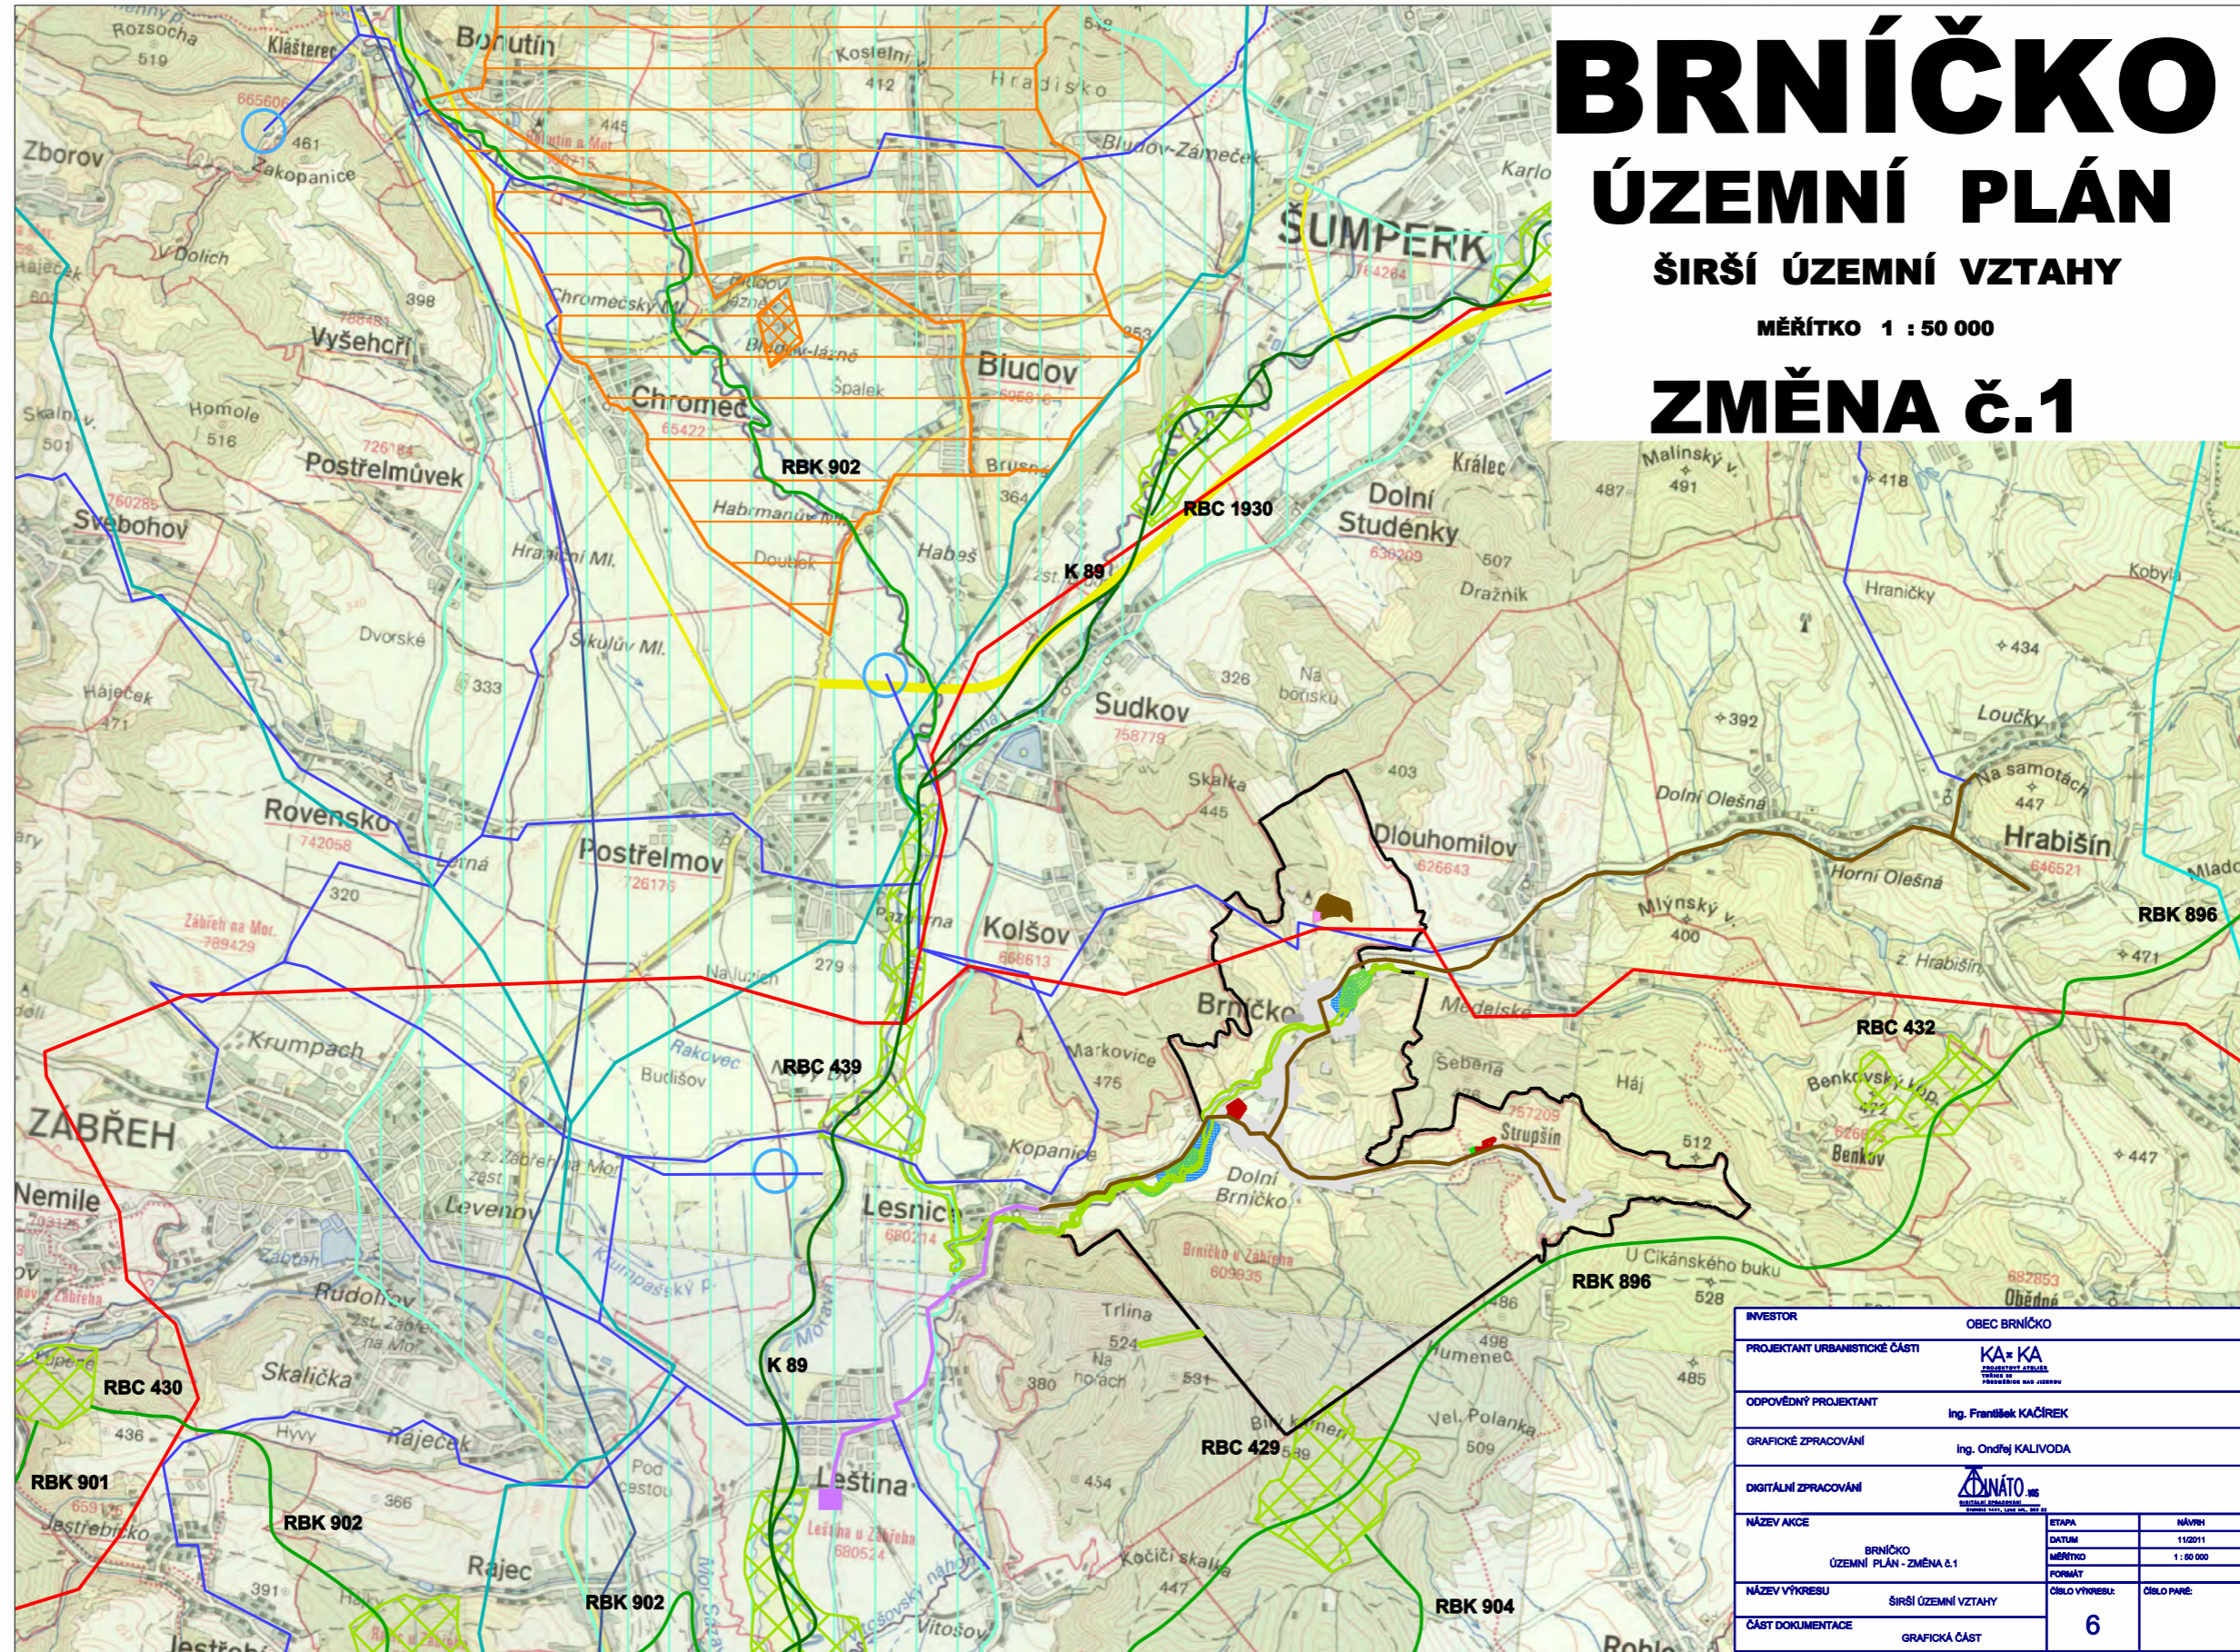

INVESTOR	OBEC BRNÍČKO	
PROJEKTANT URBANISTICKÉ ČÁSTI	KA*KA PROJEKTOVÁČSKÁ ATELIERA TĚŽKOVÁ 10 602 001 BRNÍČKO	
ODPOVĚDNÝ PROJEKTANT	Ing. František KACÍREK	
GRAFICKÉ ZPRACOVÁNÍ	Ing. Ondřej KALIVODA	
DIGITÁLNÍ ZPRACOVÁNÍ	DINÁTO s.r.o. DINÁTO s.r.o. DINÁTO s.r.o.	
NÁZEV AKCE	BRNÍČKO ÚZEMNÍ PLÁN - ZMĚNA č.1	ETAPA NÁVRH
NÁZEV VÝKRESU	ŠIRŠÍ ÚZEMNÍ VZTAHY	DATUM 11/2011
ČÁST DOKUMENTACE	GRAFICKÁ ČÁST	MĚŘÍTKO 1 : 50 000
		FORMÁT
		ČÍSLO VÝKRESU: 6
		ČÍSLO PANE: