SVÉBOHOV
ÚZEMNÍ PLÁN

STAV	NÁVRH	
		HRANICE KATASTRÁLNÍ
		VODNÍ PLOCHY A TOKY
		ZATRUBNĚNÝ VODNÍ TOK
		KANALIZACE DEŠŤOVÁ
		KANALIZACE SPLAŠKOVÁ
		VÝTLAČNÝ VODOVODNÍ ŘAD
		PŘÍVODNÍ VODOVODNÍ ŘAD DO ČS JEDLÍ
		ROZVODNÁ VODOVODNÍ SÍŤ II. TLAKOVÉ PÁSMO (HTP)
		ROZVODNÁ VODOVODNÍ SÍŤ I.TLAKOVÉ PÁSMO (DTP)
		NAVRHOVANÝ ZÁSOBOVACÍ VODOVODNÍ ŘAD DO OBCE VÁCLAVOV
		VODOJEM
		ŠACHTA S REDUKČNÍM VENTILEM
		HRANICE TLAKOVÝCH PÁSEM
		ZASTAVĚNÉ (URBANIZOVANÉ) ÚZEMÍ OBCE

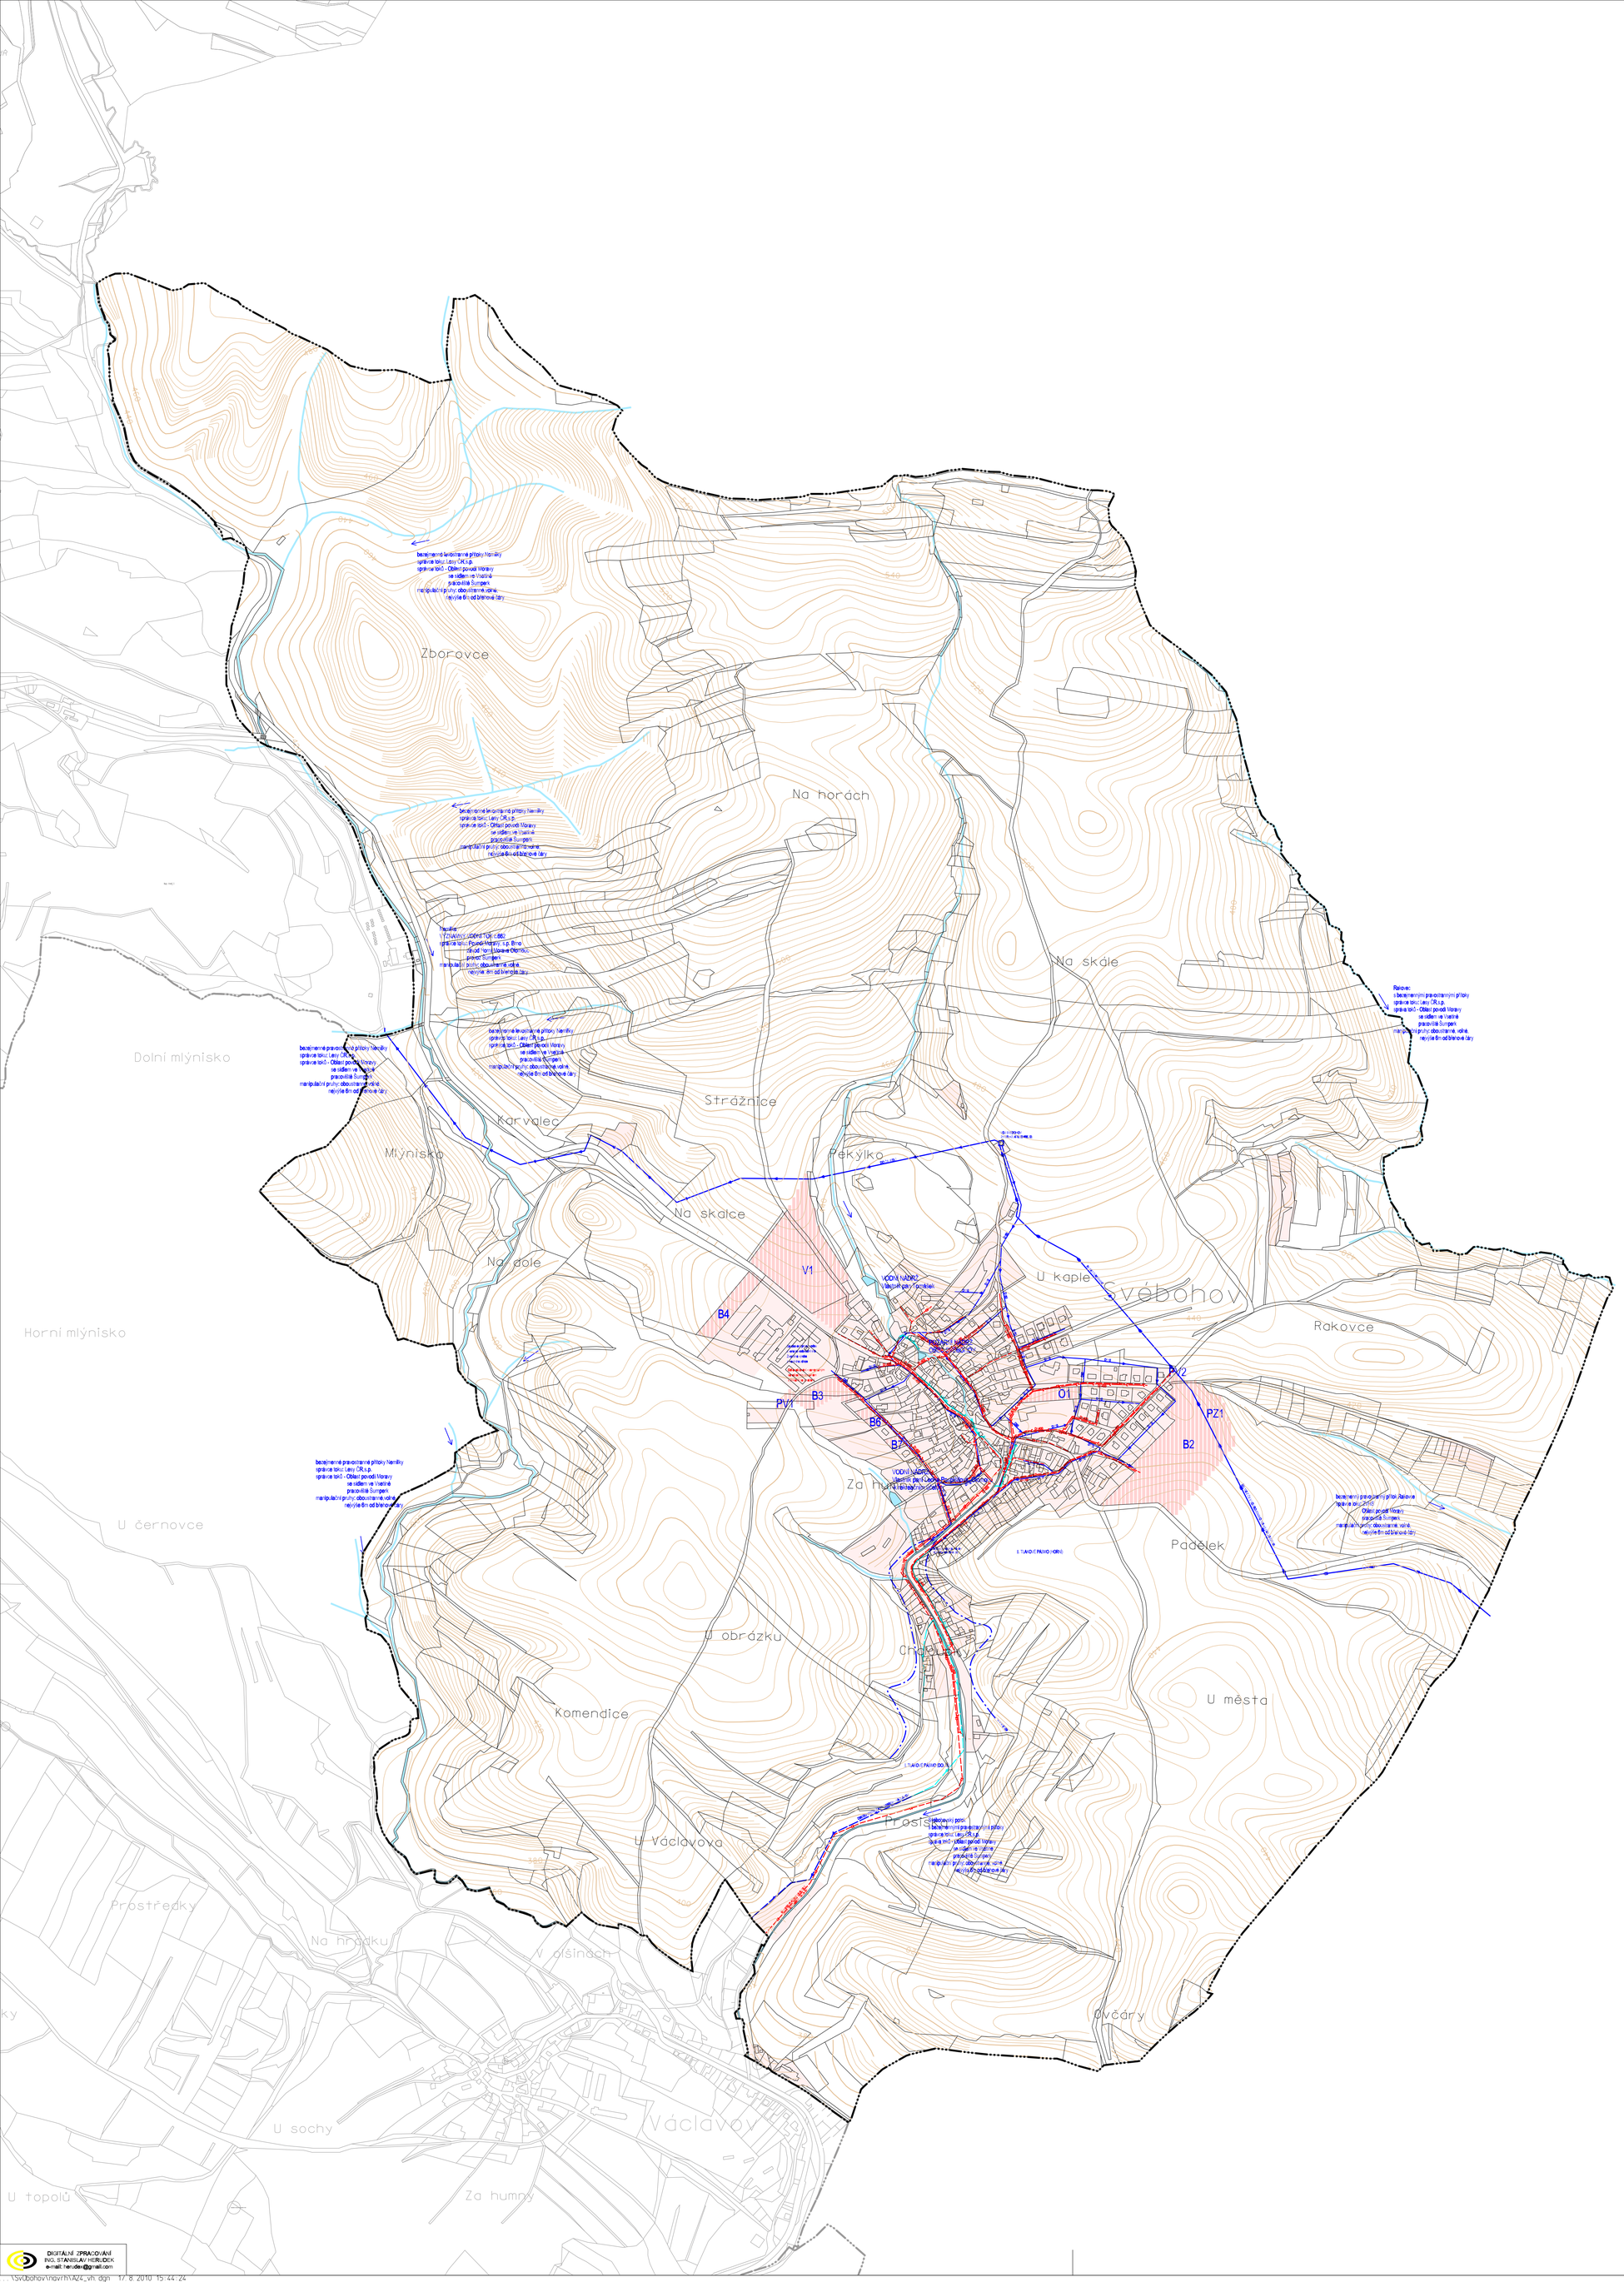

Ing. arch. Vladimír Dujka, Kamenná 3858, Zlín 760 01

Pořizovatel: Městský úřad Zábřeh, odbor rozvoje		Zak.č.: 02/2007
Obec: Svébohov	Okres: Šumperk	Kraj: Olomoucký	Arch.č.: 473/09
Akce: ÚZEMNÍ PLÁN SVÉBOHOV Návrh		Formát: 12 A4
		Stupeň: návrh
		Datum: 08/2010
		Měřítko: 1:5 000
Obsah: HLAVNÍ VÝKRES - TECHNICKÁ INFRASTRUKTURA - VODNÍ HOSPODÁŘSTVÍ		Č.v.: A.2.4.

DIGITÁLNÍ ZPRACOVÁNÍ
ING. STANISLAV HERUDÍK
e-mail: heruden@gmail.com